

建築製図競技の部

—子どもと共に成長する家—

1 期日・会場

平成 26 年 5 月 24 日 (土) 愛知県立一宮工業高等学校

2 参加校 (7 校 14 名)

愛知県立愛知工業高等学校 愛知県立一宮工業高等学校 愛知県立佐織工業高等学校
愛知県立半田工業高等学校 愛知県立碧南工業高等学校 愛知県立豊橋工業高等学校
名古屋市立工芸高等学校


3 競技内容

木造平屋建住宅の配置図兼平面図、立面図、断面図を設計製図する。

与えられた課題に基づいて、配置図兼平面図、立面図、断面図を縮尺 1 : 100 で製図する。

製図は『製図総則 (JIS Z 8310)』および『建築製図通則 (JIS A 0150)』による。

敷地条件以外の設計条件および作図上の注意については前年度に準じたものとする。

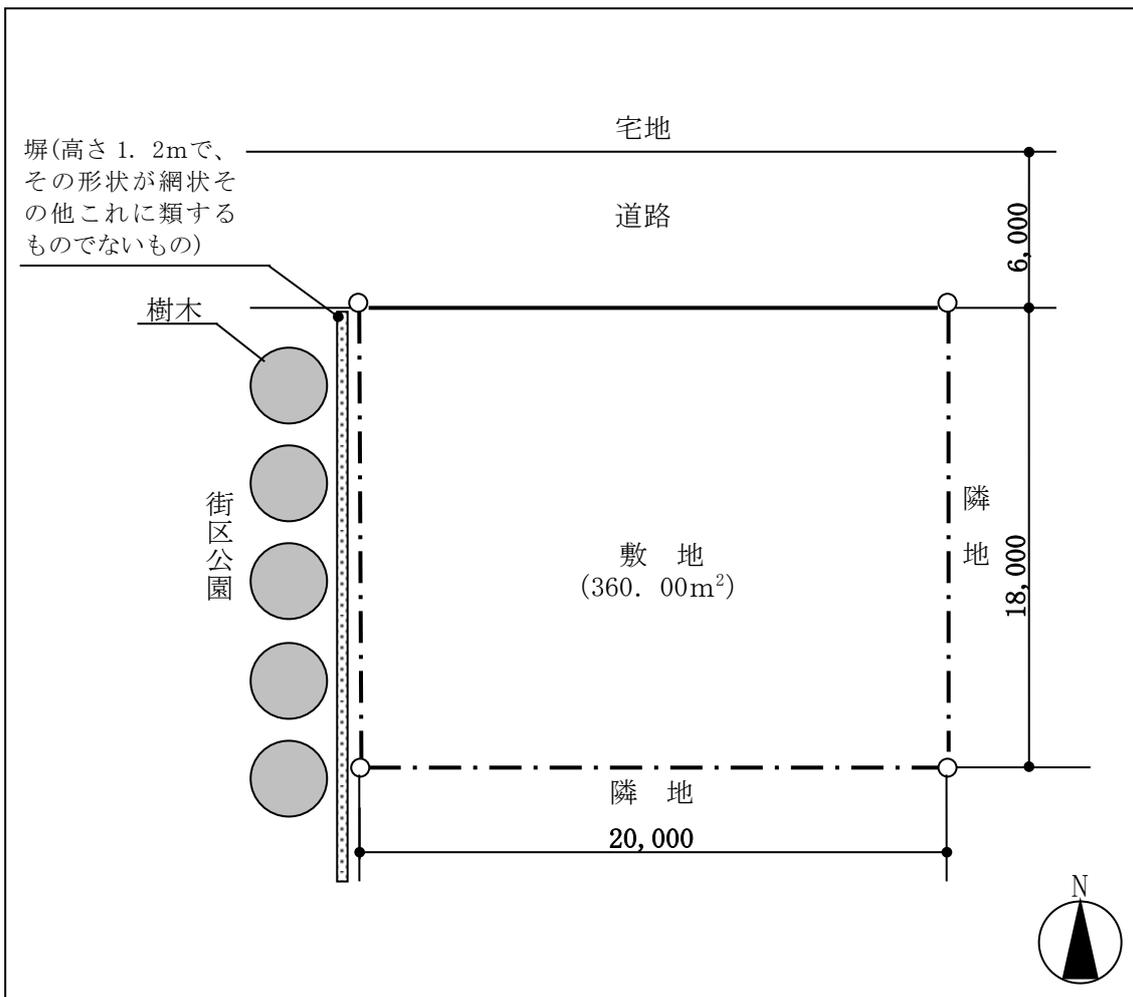

敷地条件

4 競技規則

- (1) 競技時間は160分で実施する。連続で行い休憩時間は取らない。
- (2) 使用する用紙はケント紙のB3とし、横長で使用する。
- (3) 製図は鉛筆仕上げとする。(万能製図台を使用)
- (4) 文字や数字のテンプレートの使用は認めない。
- (5) 図面の『わく』は幅10mmとし、右下に指定された番号を記入する。
- (6) 競技に使用できる製図用具は下記のものとし、各自が用意する。
 - ・製図鉛筆(シャープ可)
 - ・三角定規
 - ・スケール
 - ・ナイフ、しん研器
 - ・消しゴム
 - ・字消し板
 - ・テンプレート
 - ・製図用ブラシ
 - ・勾配定規(衛生設備用を含む)

5 表彰規定

- (1) 愛知県教育委員会賞
個人の1位に優勝盾・賞状をそれぞれ授与する。
- (2) 愛知県高等学校工業教育研究会賞
個人の1位～3位および佳作3名にそれぞれ賞状を授与する。

6 入賞者

(個人)

優勝	金村 理帆	(名古屋市立工芸高等学校)
2位	矢口 くるみ	(名古屋市立工芸高等学校)
3位	小久保 茉美	(愛知県立佐織工業高等学校)
佳作	中島 輝	(愛知県立一宮工業高等学校)
佳作	塩田 光	(愛知県立豊橋工業高等学校)
佳作	青井 弘家	(愛知県立佐織工業高等学校)